



SEIKKAILU

havainnekuva teoksesta pyörätallin luoteissivulla

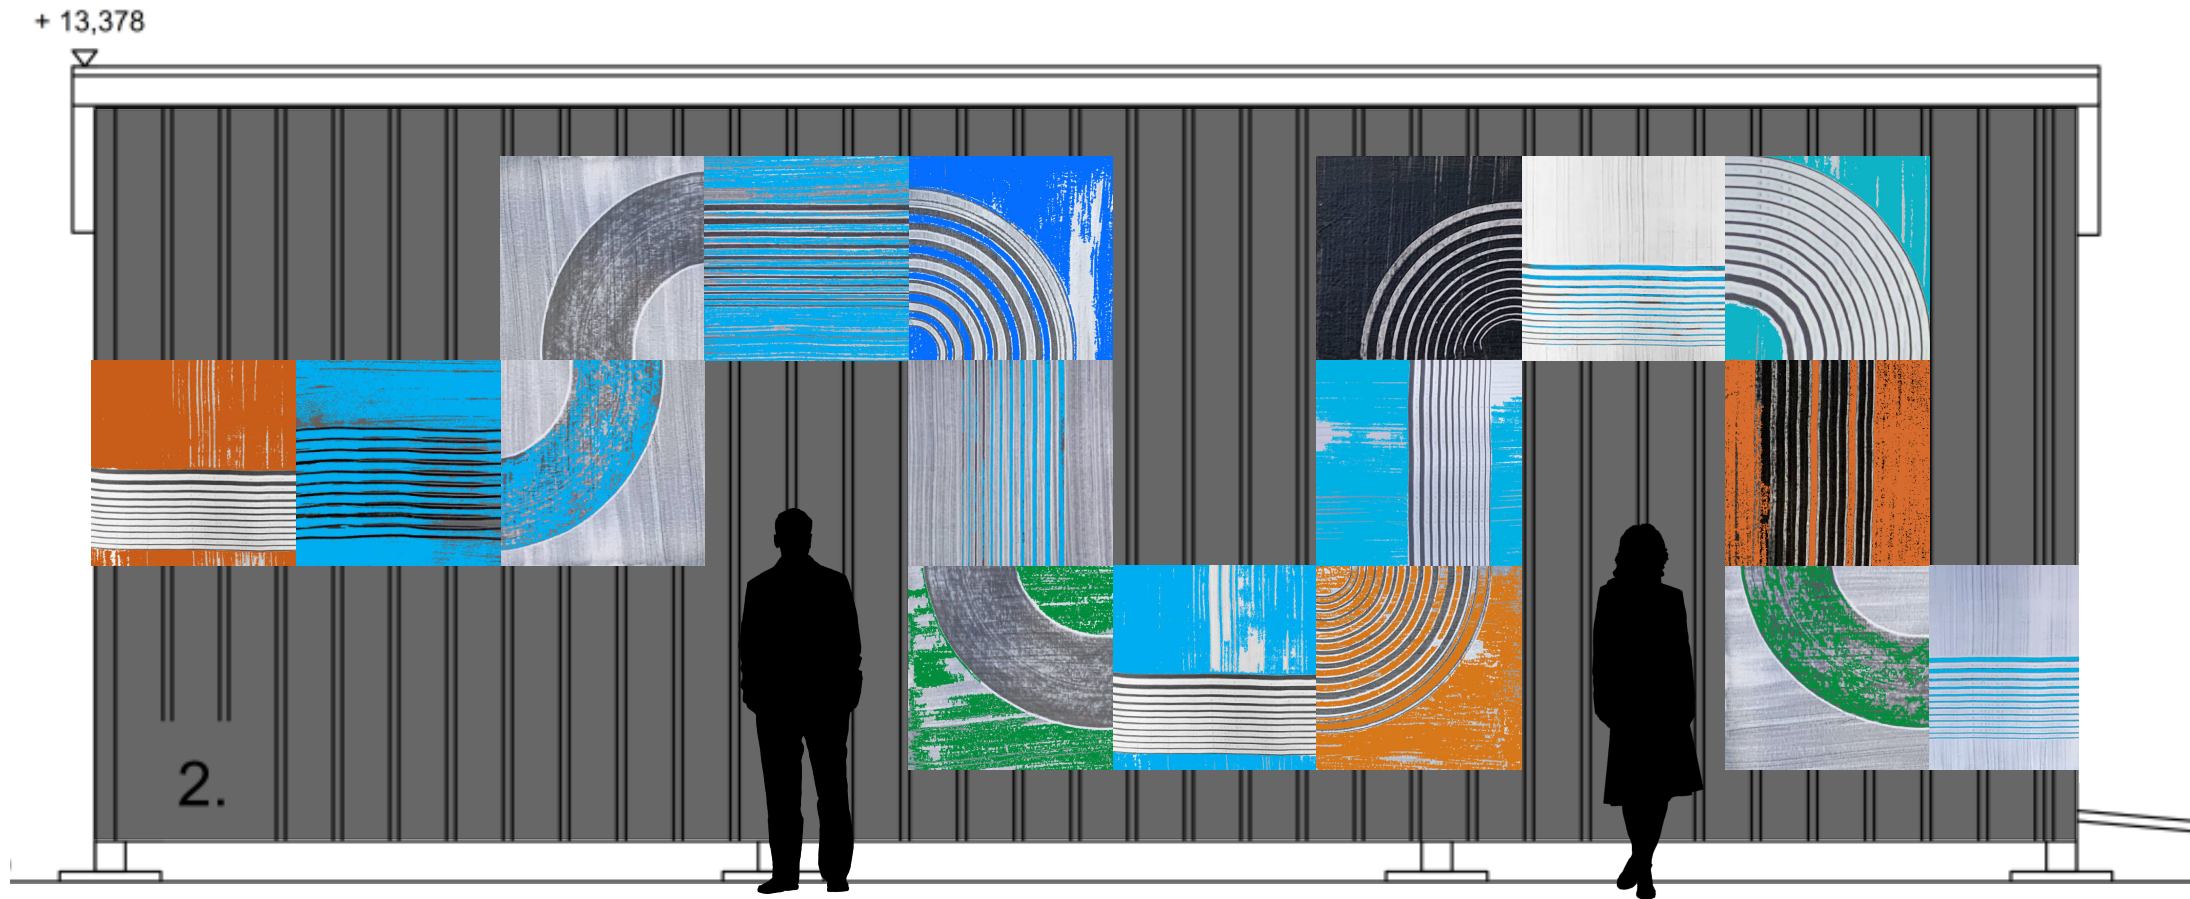

SEIKKAILU

havainnekuva teoksesta pyörätallin koillispäädyssä

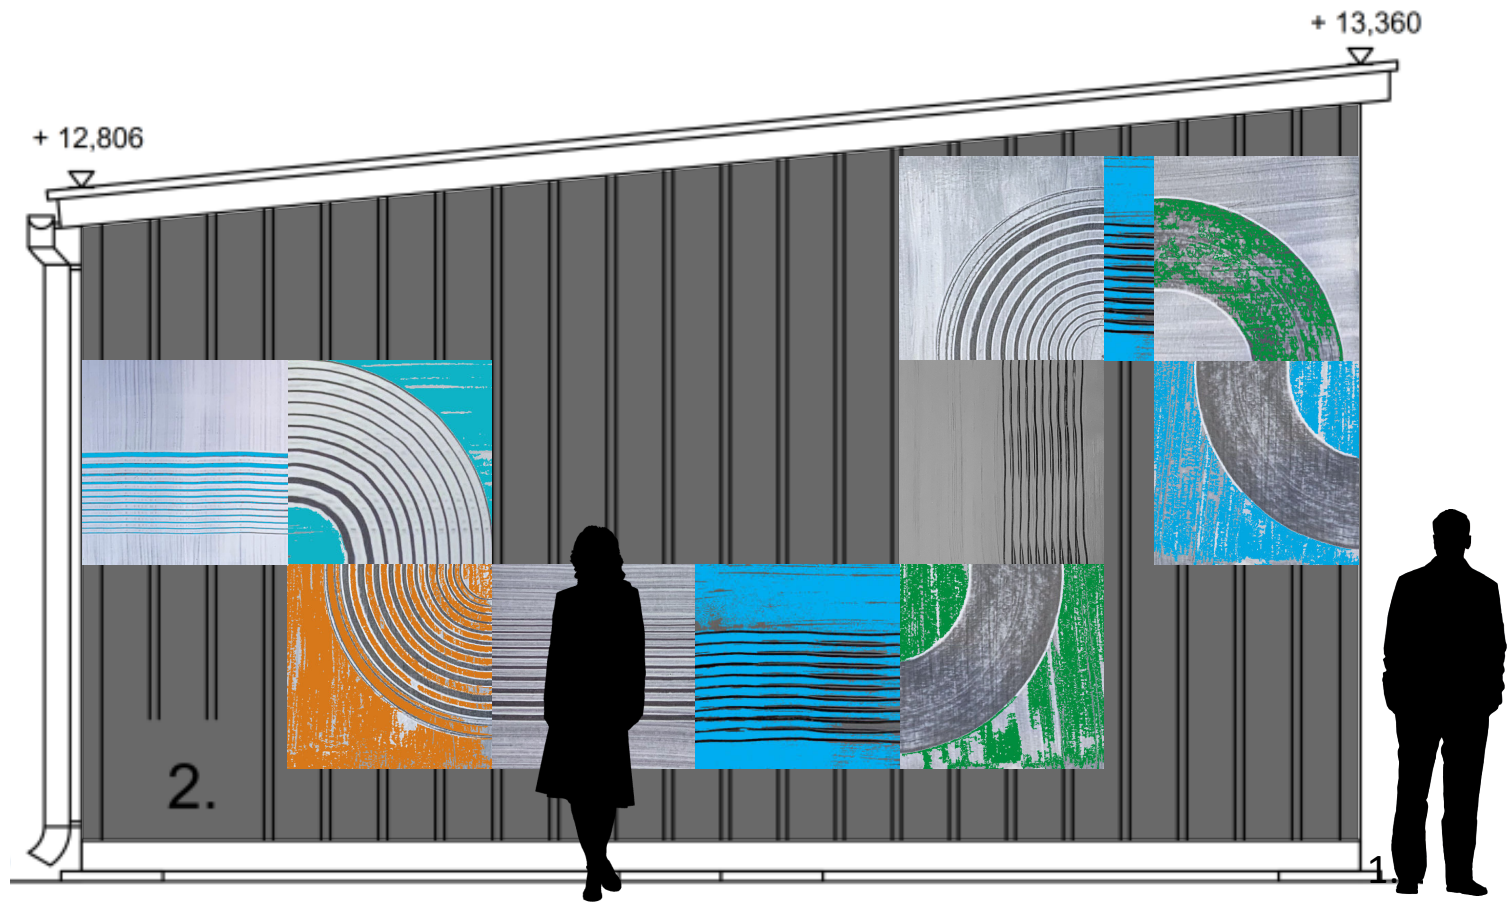

SEIKKAILU

havainnekuva teoksesta perspektiivissä

