



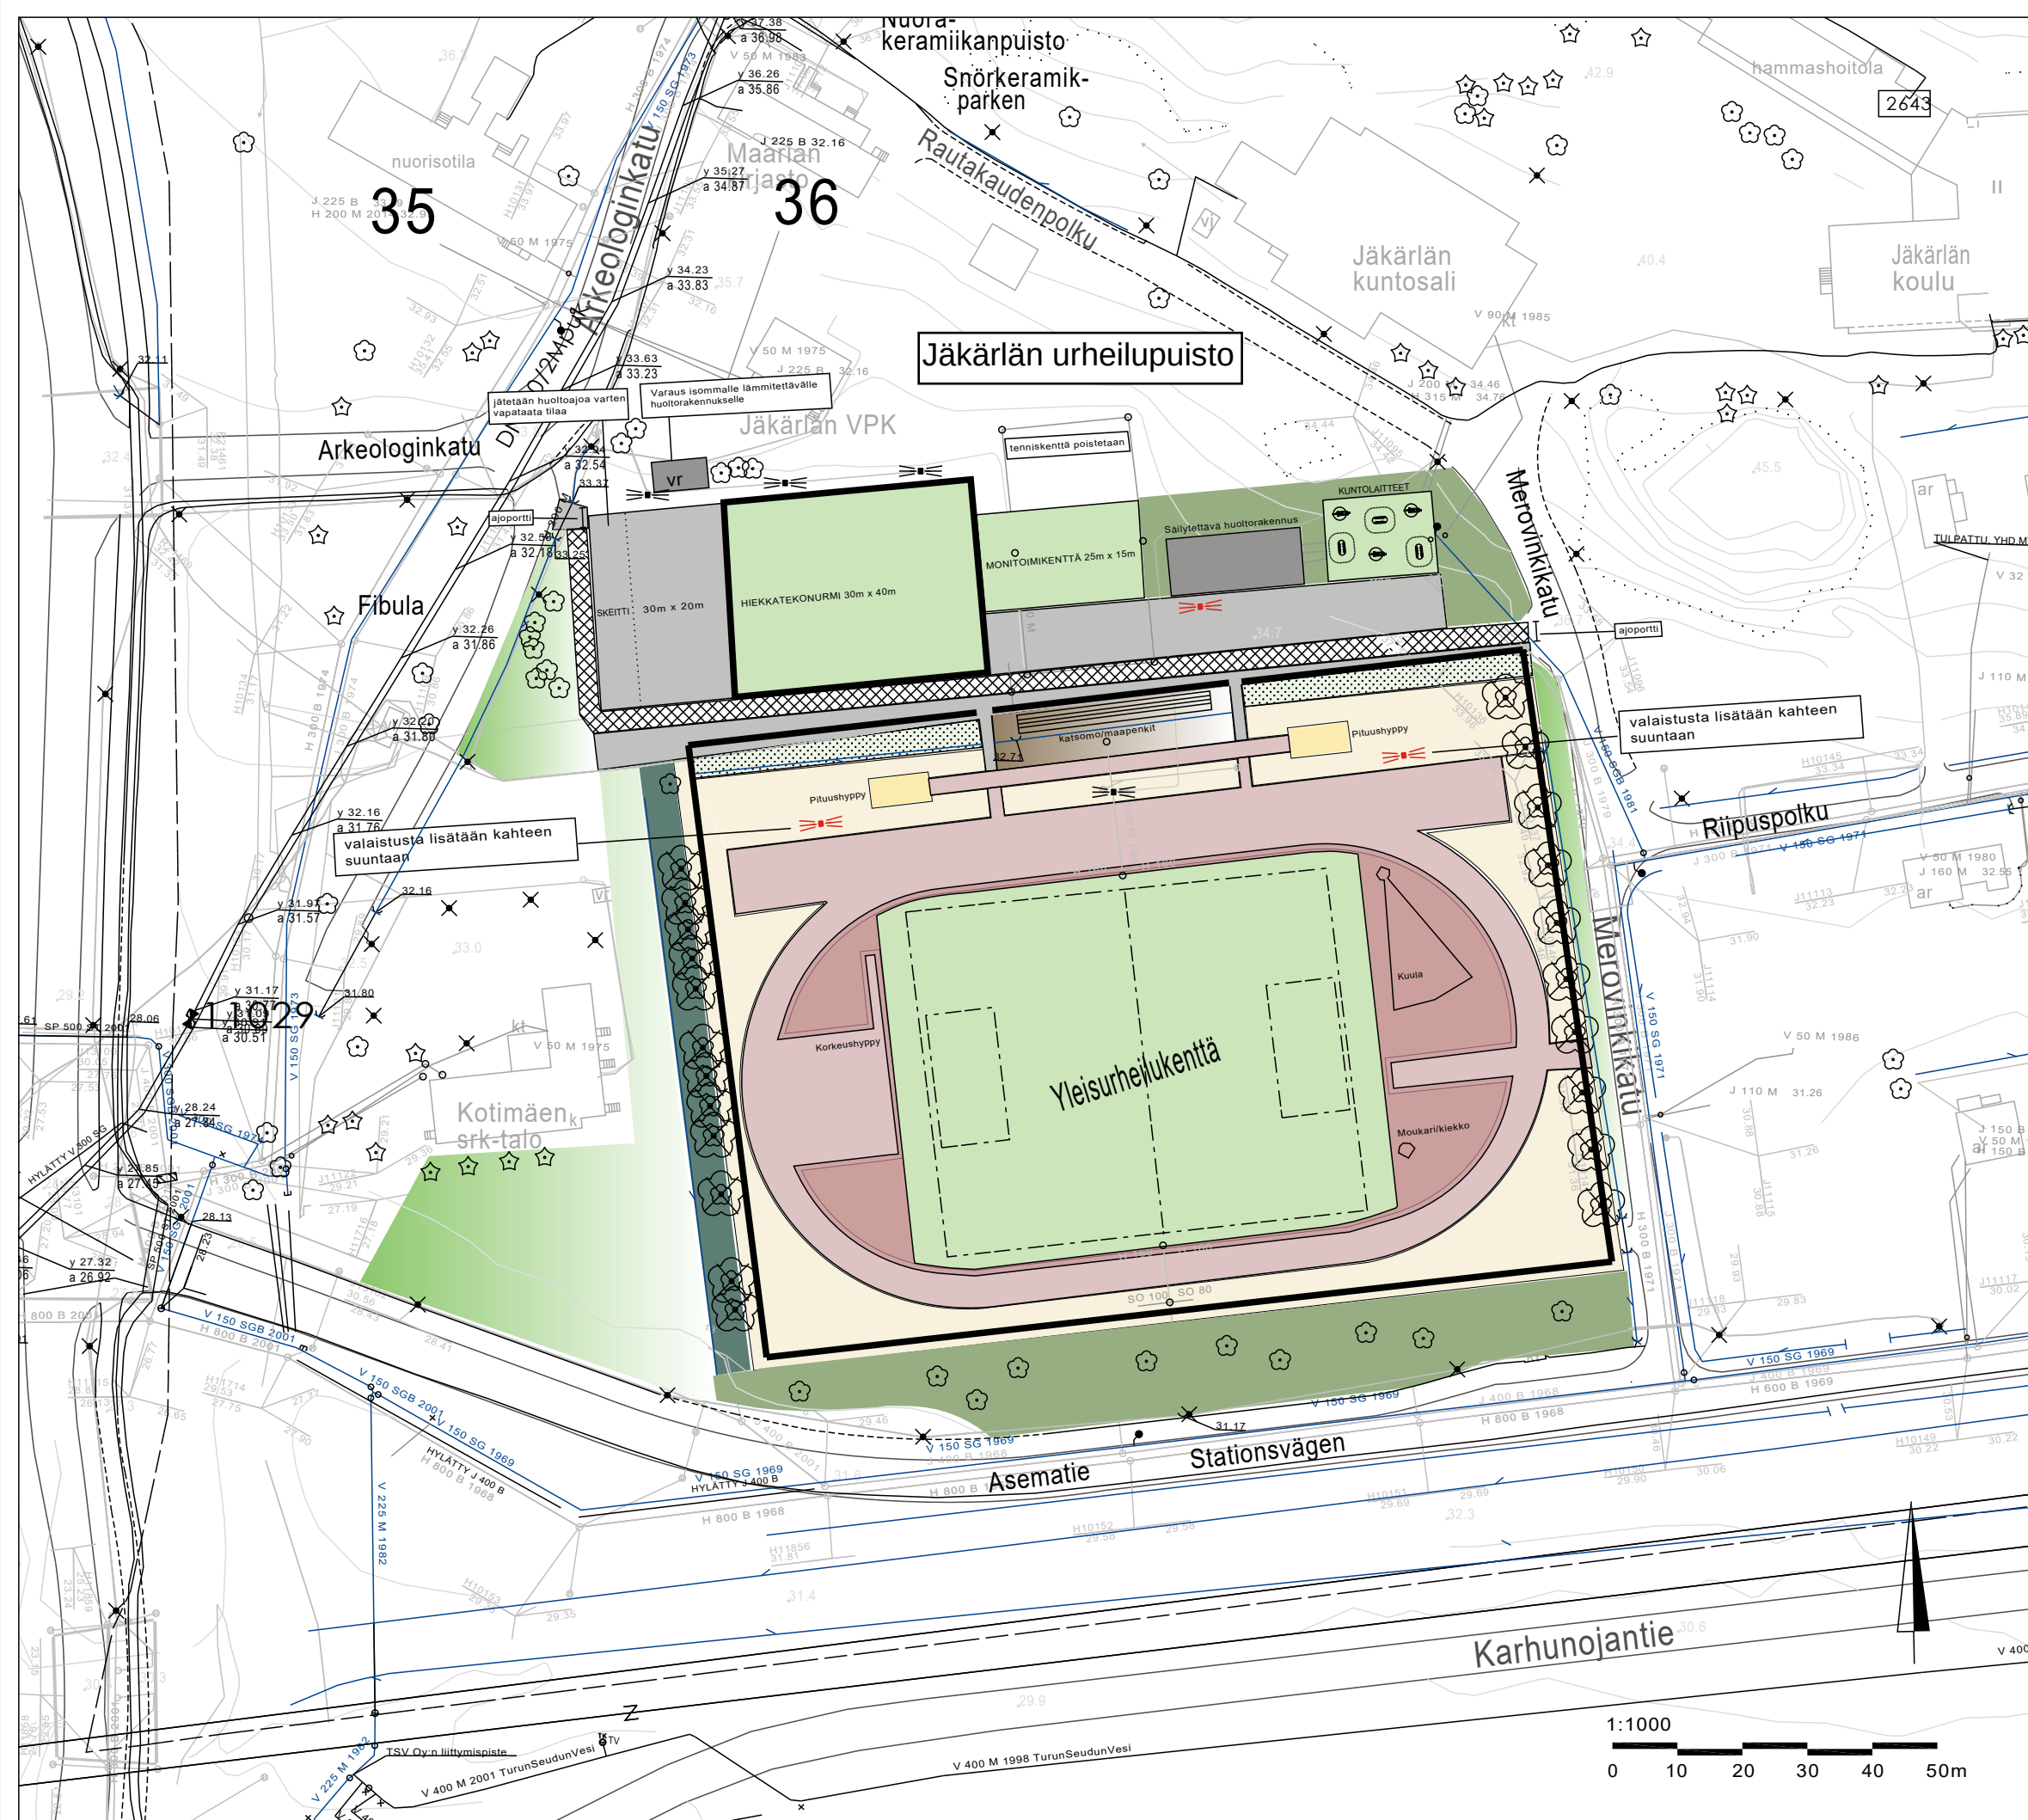

MERKINNÄT

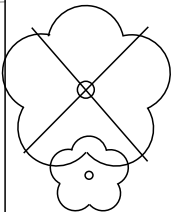

poistettava lehtipuu

oleva, säästettävä puu



uusi havukasvillisuus



pensasistutus



säilytettävä kasvillisuus



nurmi



tekonurmi



asfaltti



erilaisia päällysteitä



hiekk



oleva rakennus



aita



ajoportti



oleva valaisin



uusi valaisin



varaus kulkuväylälle

1:1000

0 10 20 30 40 50m