




POIKKILEIKKAUS A-A, KEVYESSÄ VERSIOSSA
KIINAMYLLYNKATU

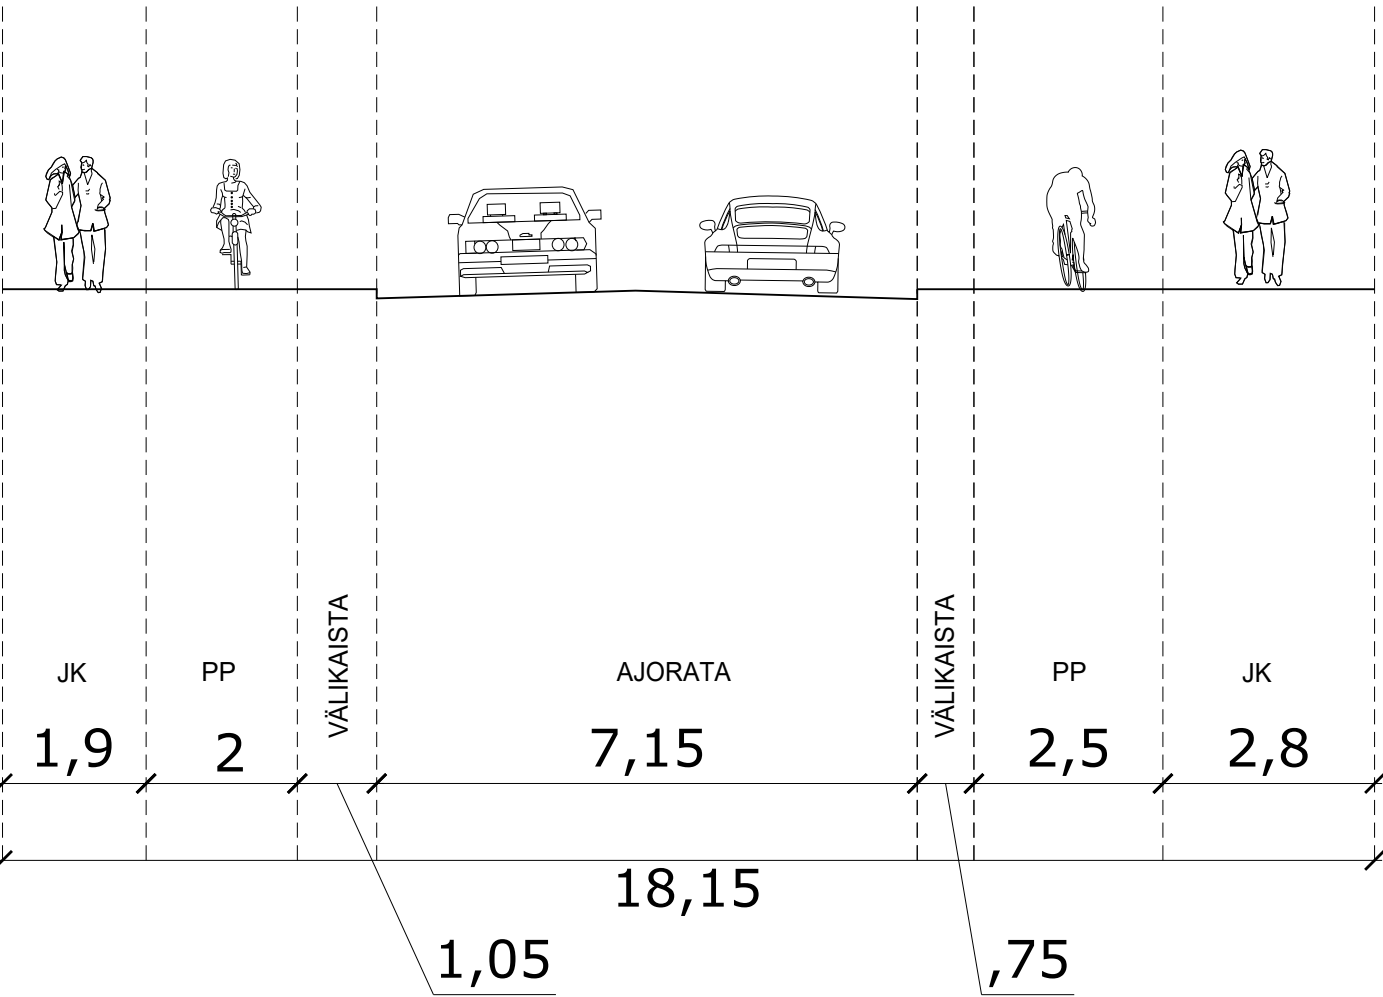


POIKKILEIKKAUS A-A, RASKAASSA VERSIOSSA
KIINAMYLLYNKATU

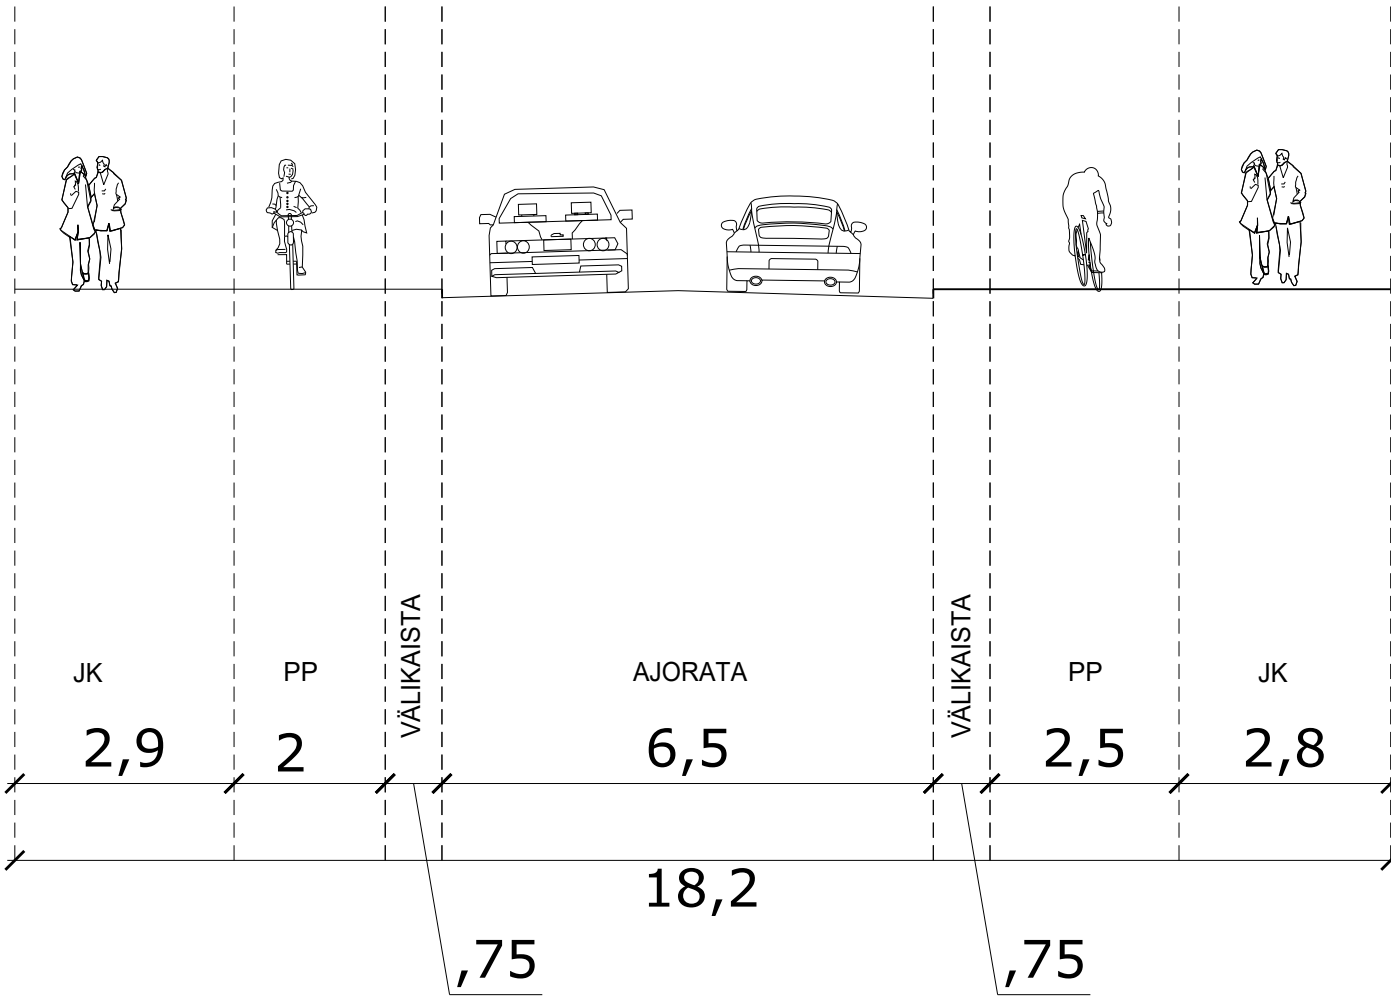

POIKKILEIKKAUS B-B
LEMMINKÄISENKATU

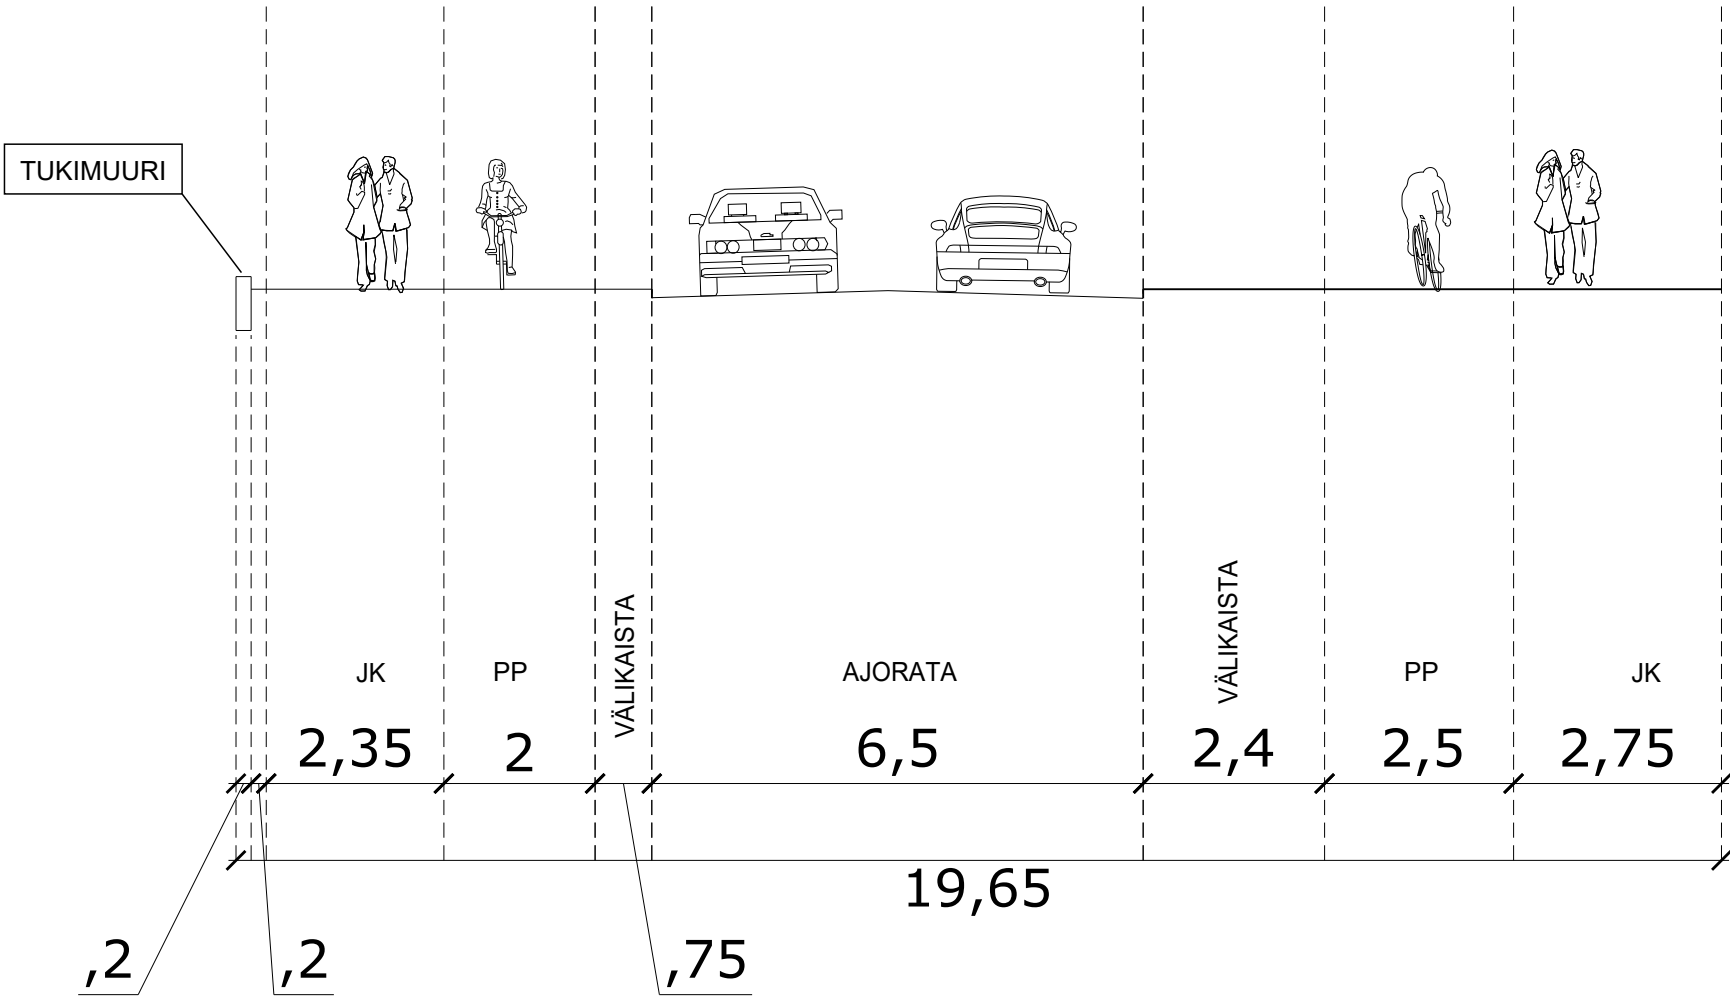

POIKKILEIKKAUS C-C
LEMMINKÄISENKATU

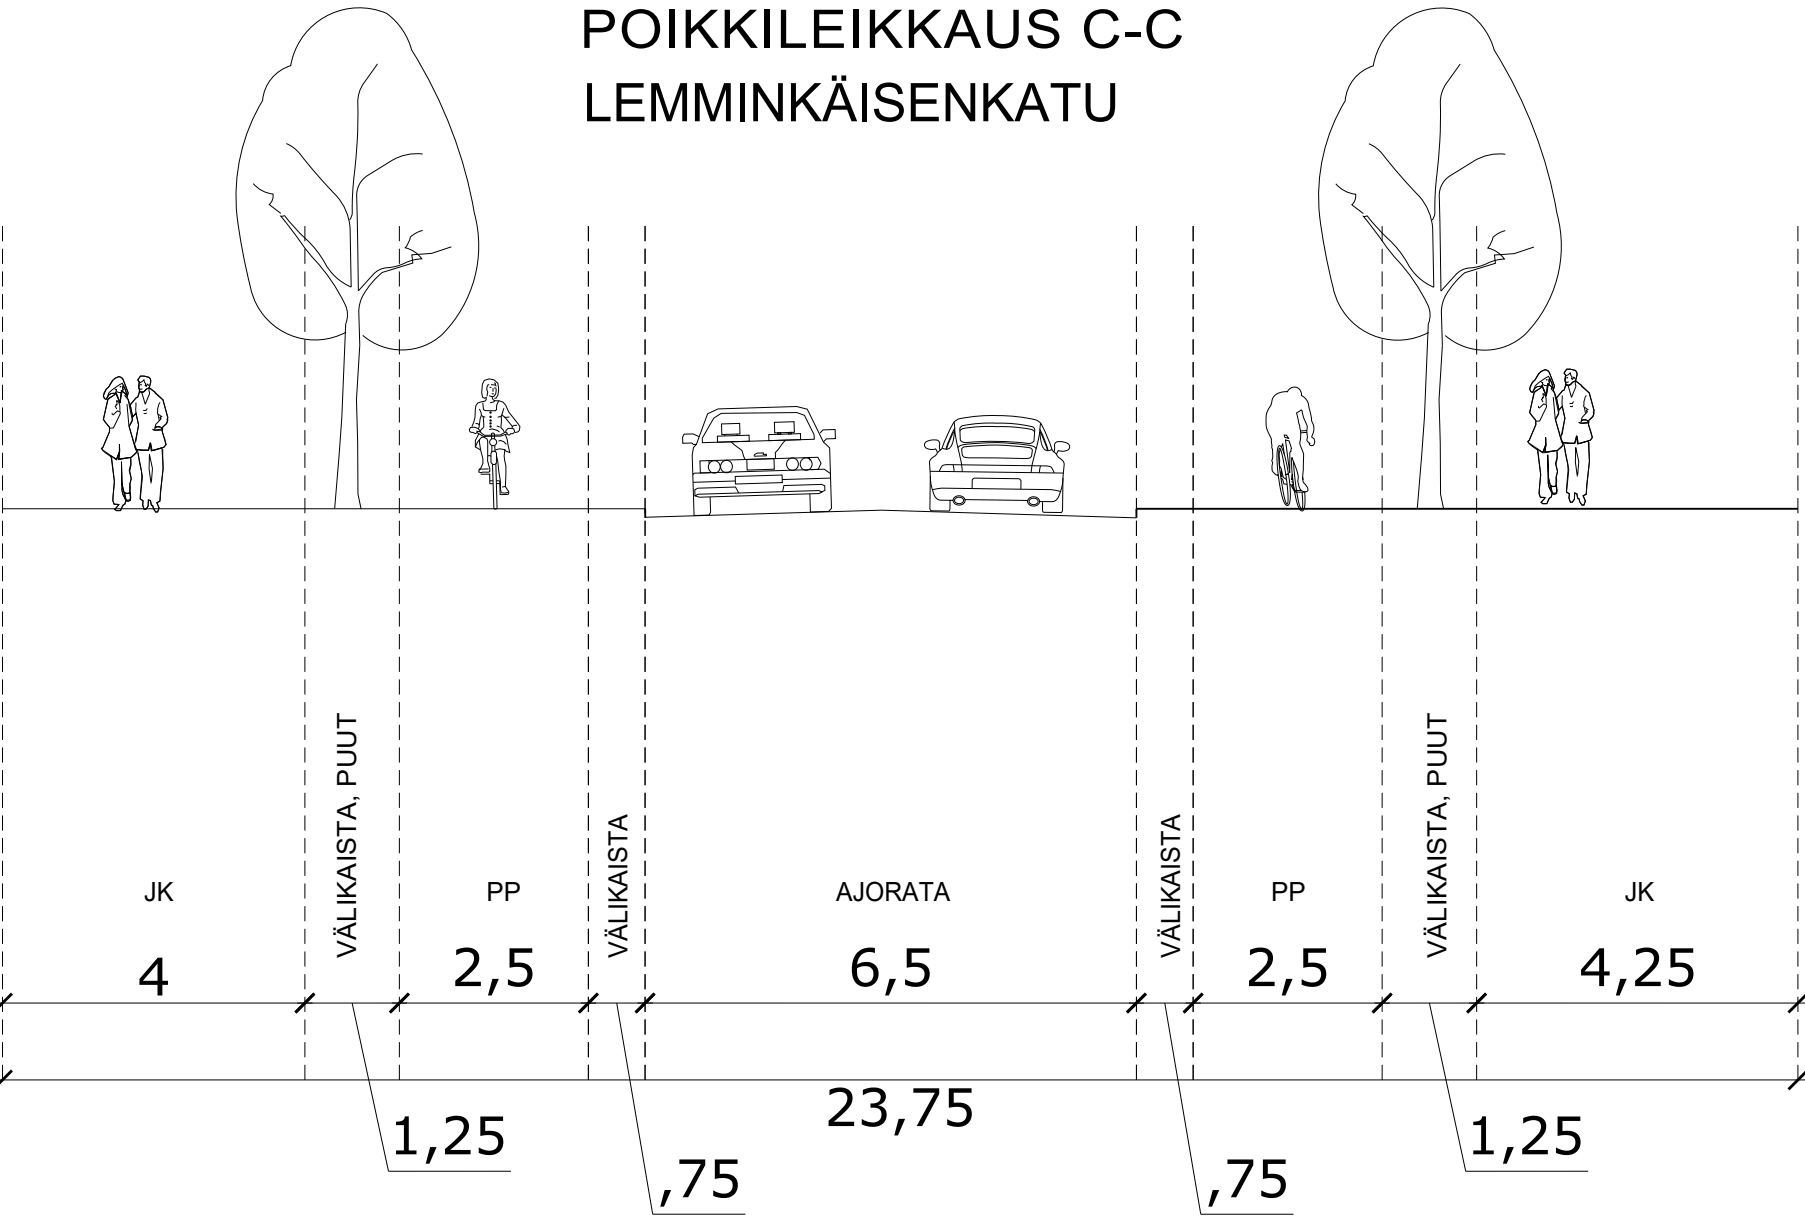

POIKKILEIKKAUS D-D
LEMMINKÄISENKATU

