


PIHLAJANIEMEN HYVÄN ELÄMÄN KORTTELIT



SISÄPIHANÄKYMÄ KORTTELI 2



KORTTELI 2, ALUEJULKISIVU ETELÄÄN 1:200

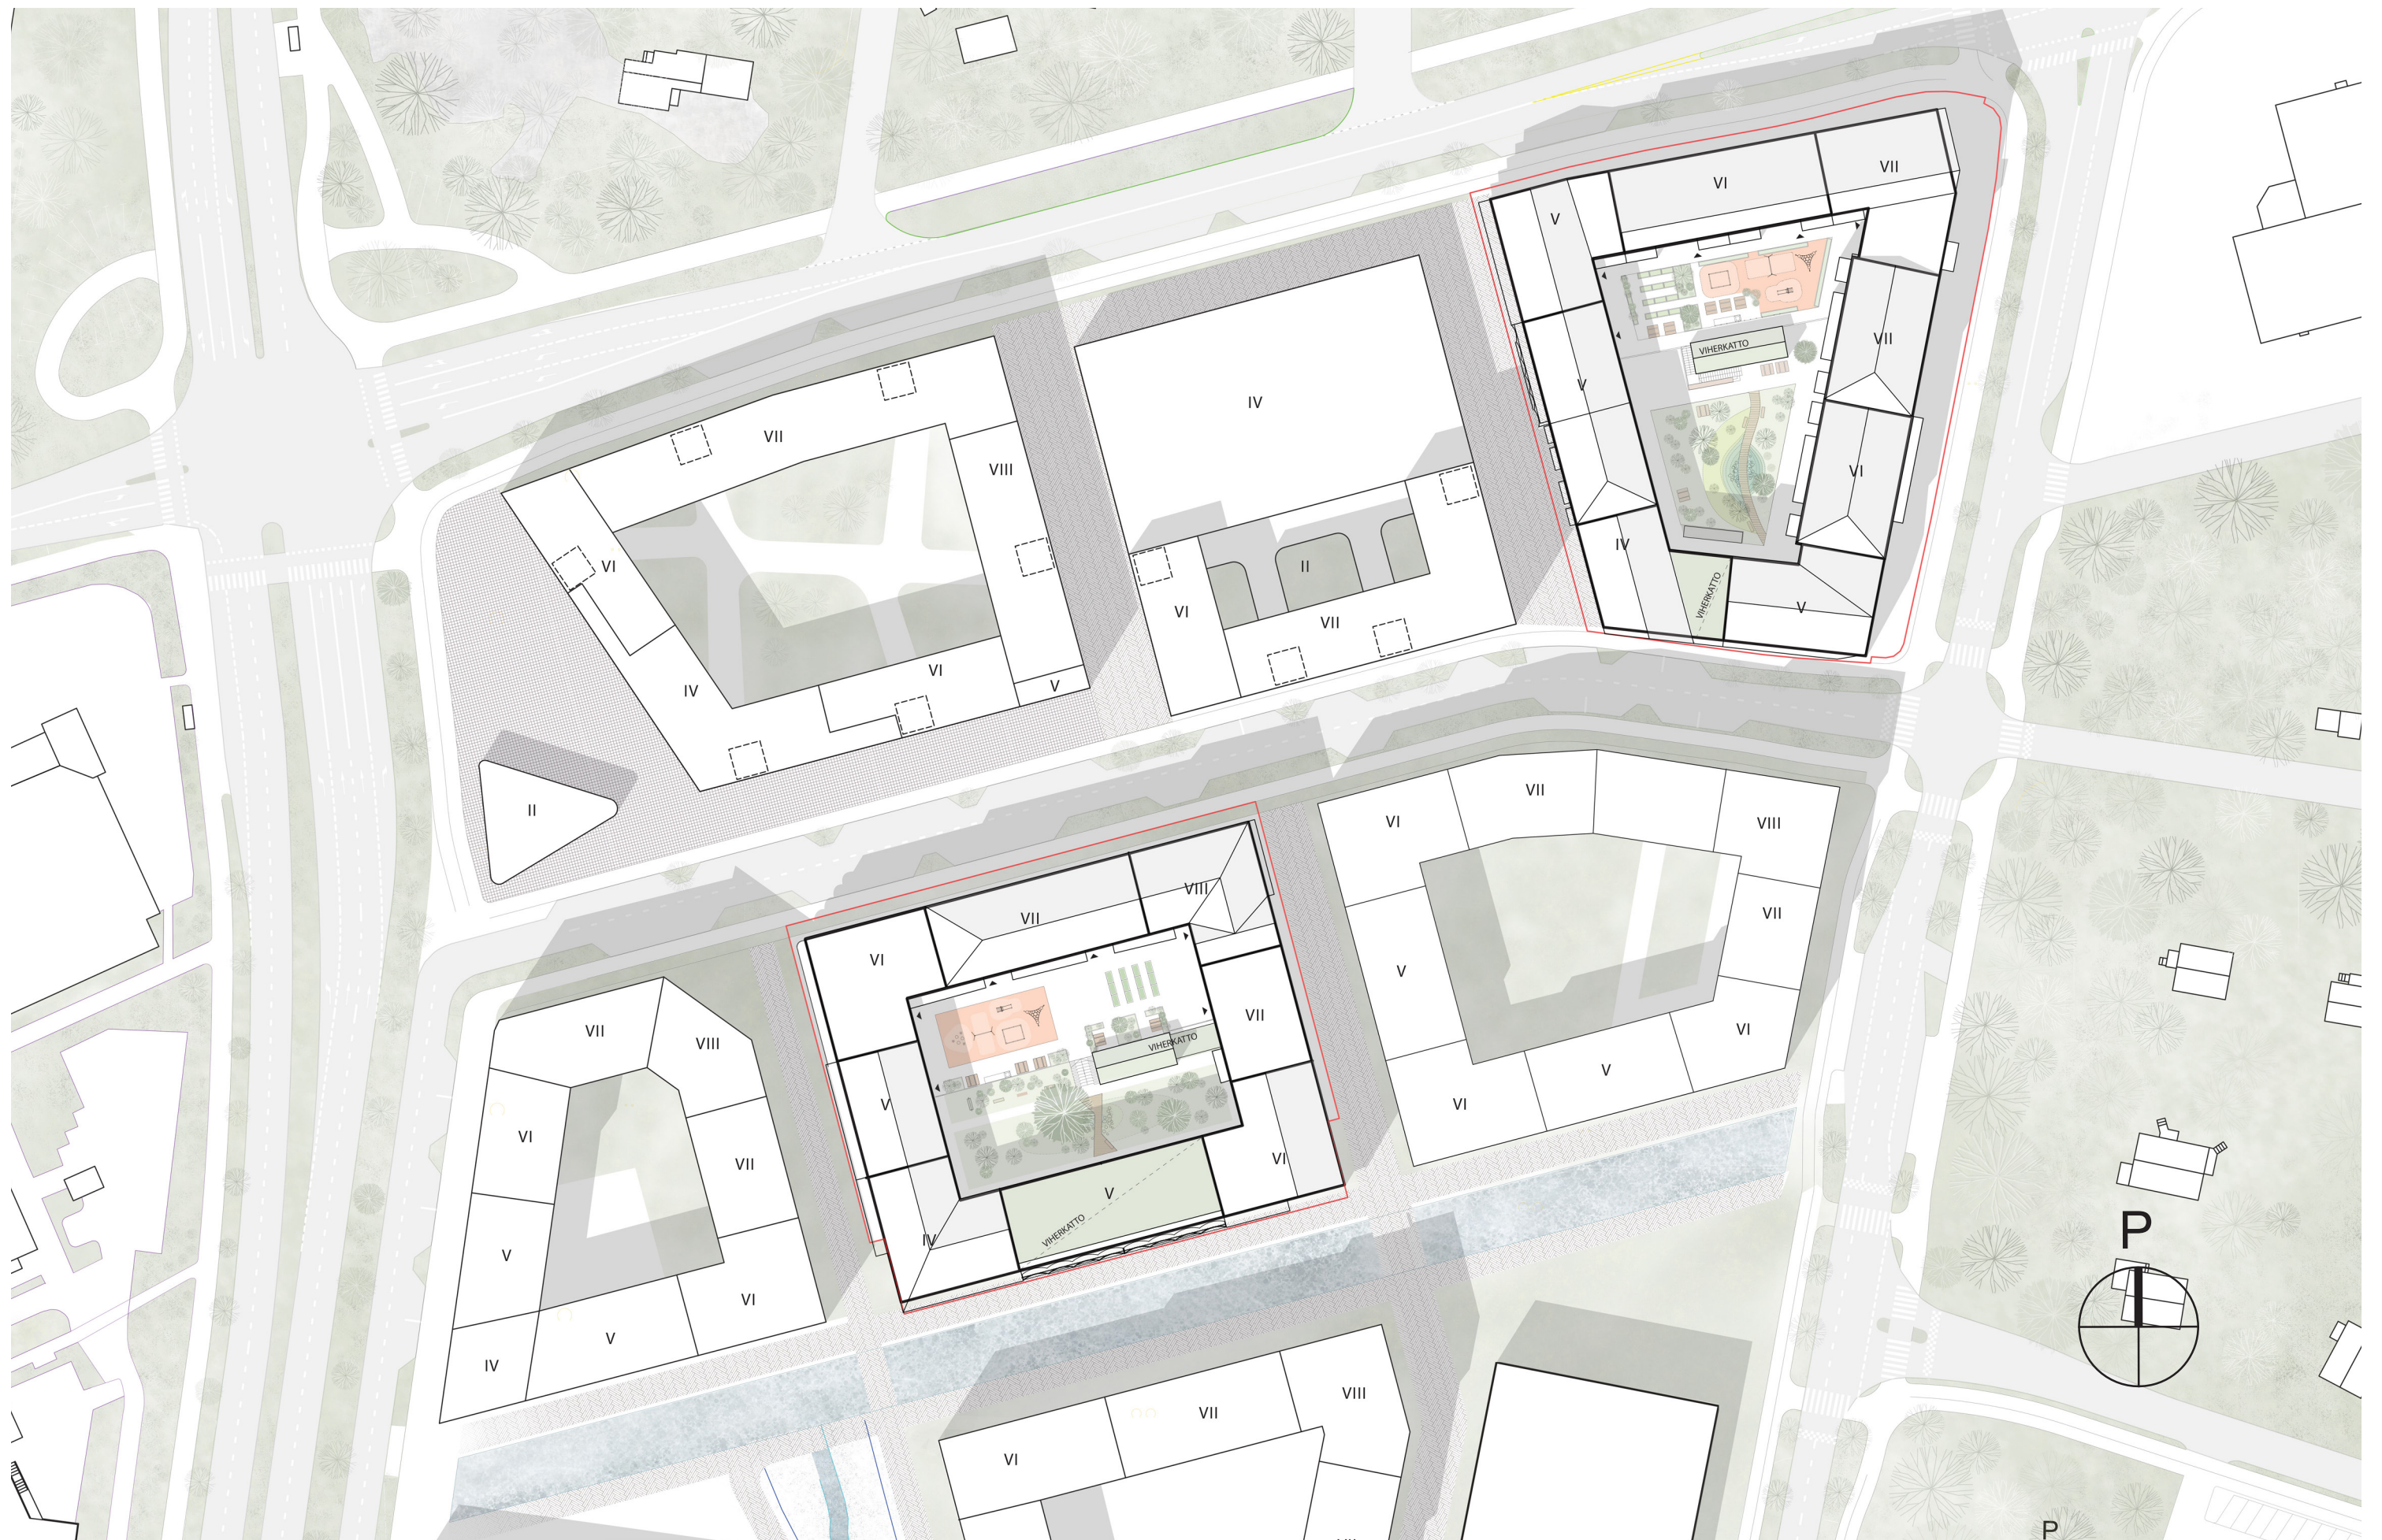

ASEMAPIIRUSTUS



KORTTELI 2 LOUNAASTA



KORTTELIN 1 LÄNSIJULKISIVUA