

RÖNNUDDEN - SAARISTOLAISTUNNELMAA TURUN PIHLAJANIEMESSÄ


Kilpailukorttelin ideana on saariston kalastajakylän karun kaunis ympäristö. Lopputulos, Rönnudden, on saaristolaiselämän urbaani ilmentymä, asuinpaikka, jossa luonto on läsnä. Rönnuddenin suojaosan sisäpihan polut halkovat sen maksaruohon ja varvikon peittämiin luotoihin, joissa kasvavat tyrnit, pihlajat ja erilaiset havut. Sisäpiha viivyttää korttelin alueelta tulevia sadevesiä, ja sen paikalliset kasvilajit luovat asukkailleen laadukkaan ja miellyttävän ympäristön. Rönnuddenissa on koteja eri-ikäisille ja eri elämäntilanteissa oleville ihmisille - yksioista perheasuntoihin.

ARKKITEHTUURI

Korttelin matalammat puurakenteiset talot sijoittuvat länsiosaan ja korkeammat betonitalot puolestaan kaupunkikeskustan puolelle, itäosaan, yhdistäen korttelin osaksi alueen muuta rakentamista. Julkisivujen vähäeleiset materiaalit, puu ja betoni, sekä niiden yksinkertainen ja pelkistetty muotokieli ovat toisintoa kalastajakylän rakennusten perinteisestä harjakattoisesta muodosta ja materiaaleista. Katujulkisivujen ruudukkomaista sommittelua rytmittävät ranskalaiset parvekkeet ja nurkkien sisäänvedetyt kulmaparvekkeet, joiden lämpimän oranssinpunaiset takaseinät tuovat mieleen saariston syksyn värit ja auringon värjäämät rantakalliot.

YMPÄRISTÖ

Kaupunkimaisuutta alueelle tuovat selvärajaiset istutusalueet, jotka erottavat yksityiset piha-alueet julkisista katualueista. Korttelin sisäpihalla leikkivälineet, oleskelualueet sekä ympäri pihaa olevat luonnonkivistä muodostetut istuskeluryhmät luovat asukkaille kohtaamispaikkoja ja myös paikkoja vetäytyä omiin oloihinsa, kuten kasvillisuuden suojaamille asutopihoille. Kiinteistöhuollon sekä palo- ja pelastustoimen kulku sisäpihalle on korttelin eteläsivun porttikäytävästä. Kortteli on suunniteltu kevyen liikenteen ehdoin, ja pysäköinti on keskitetty läheiseen pysäköintilaitokseen. Omat autopaikat varataan asiointiliikennettä, lyhytaikaista pysäköintiä ja liikuntaesteisiä varten.

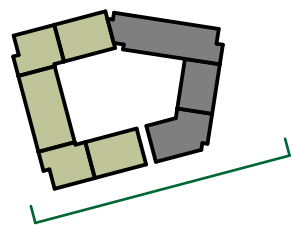

+33,350

+30,790

+27,730

+21,350


+4,500



KORTTELIJULKISIVU ETELÄÄN



Mittakaava 1:250

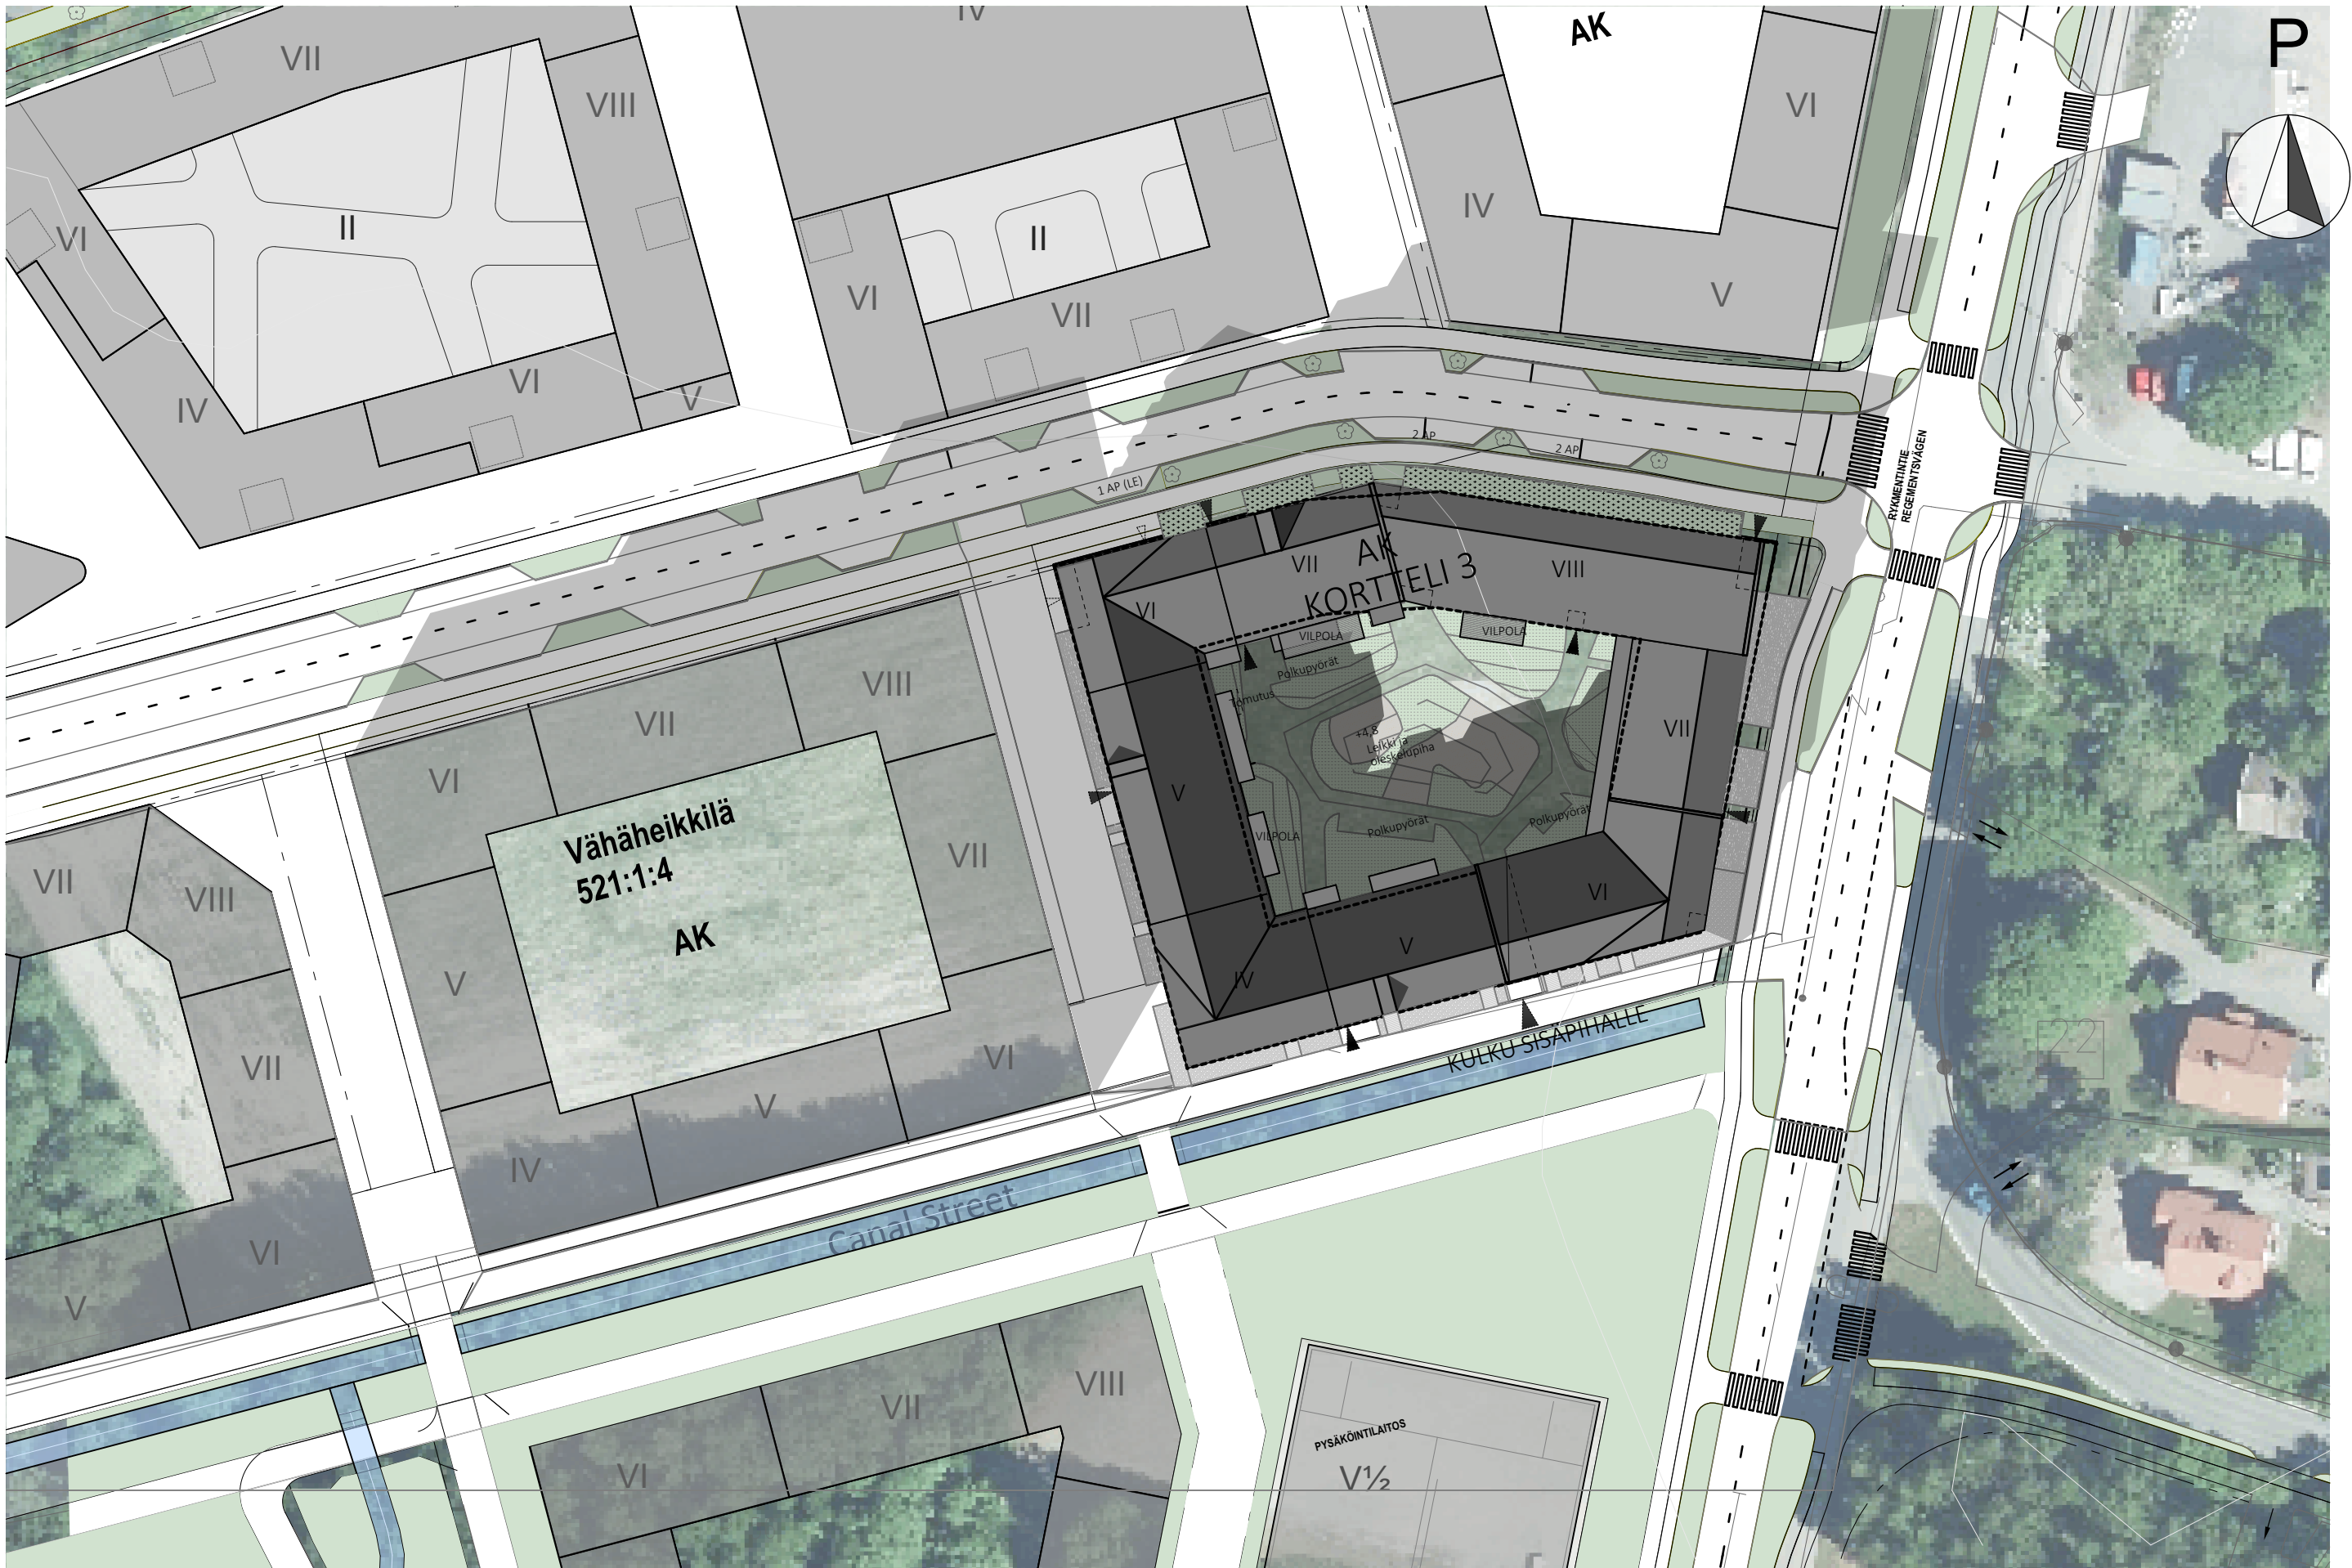

5m
Mittakaava 1:750

