


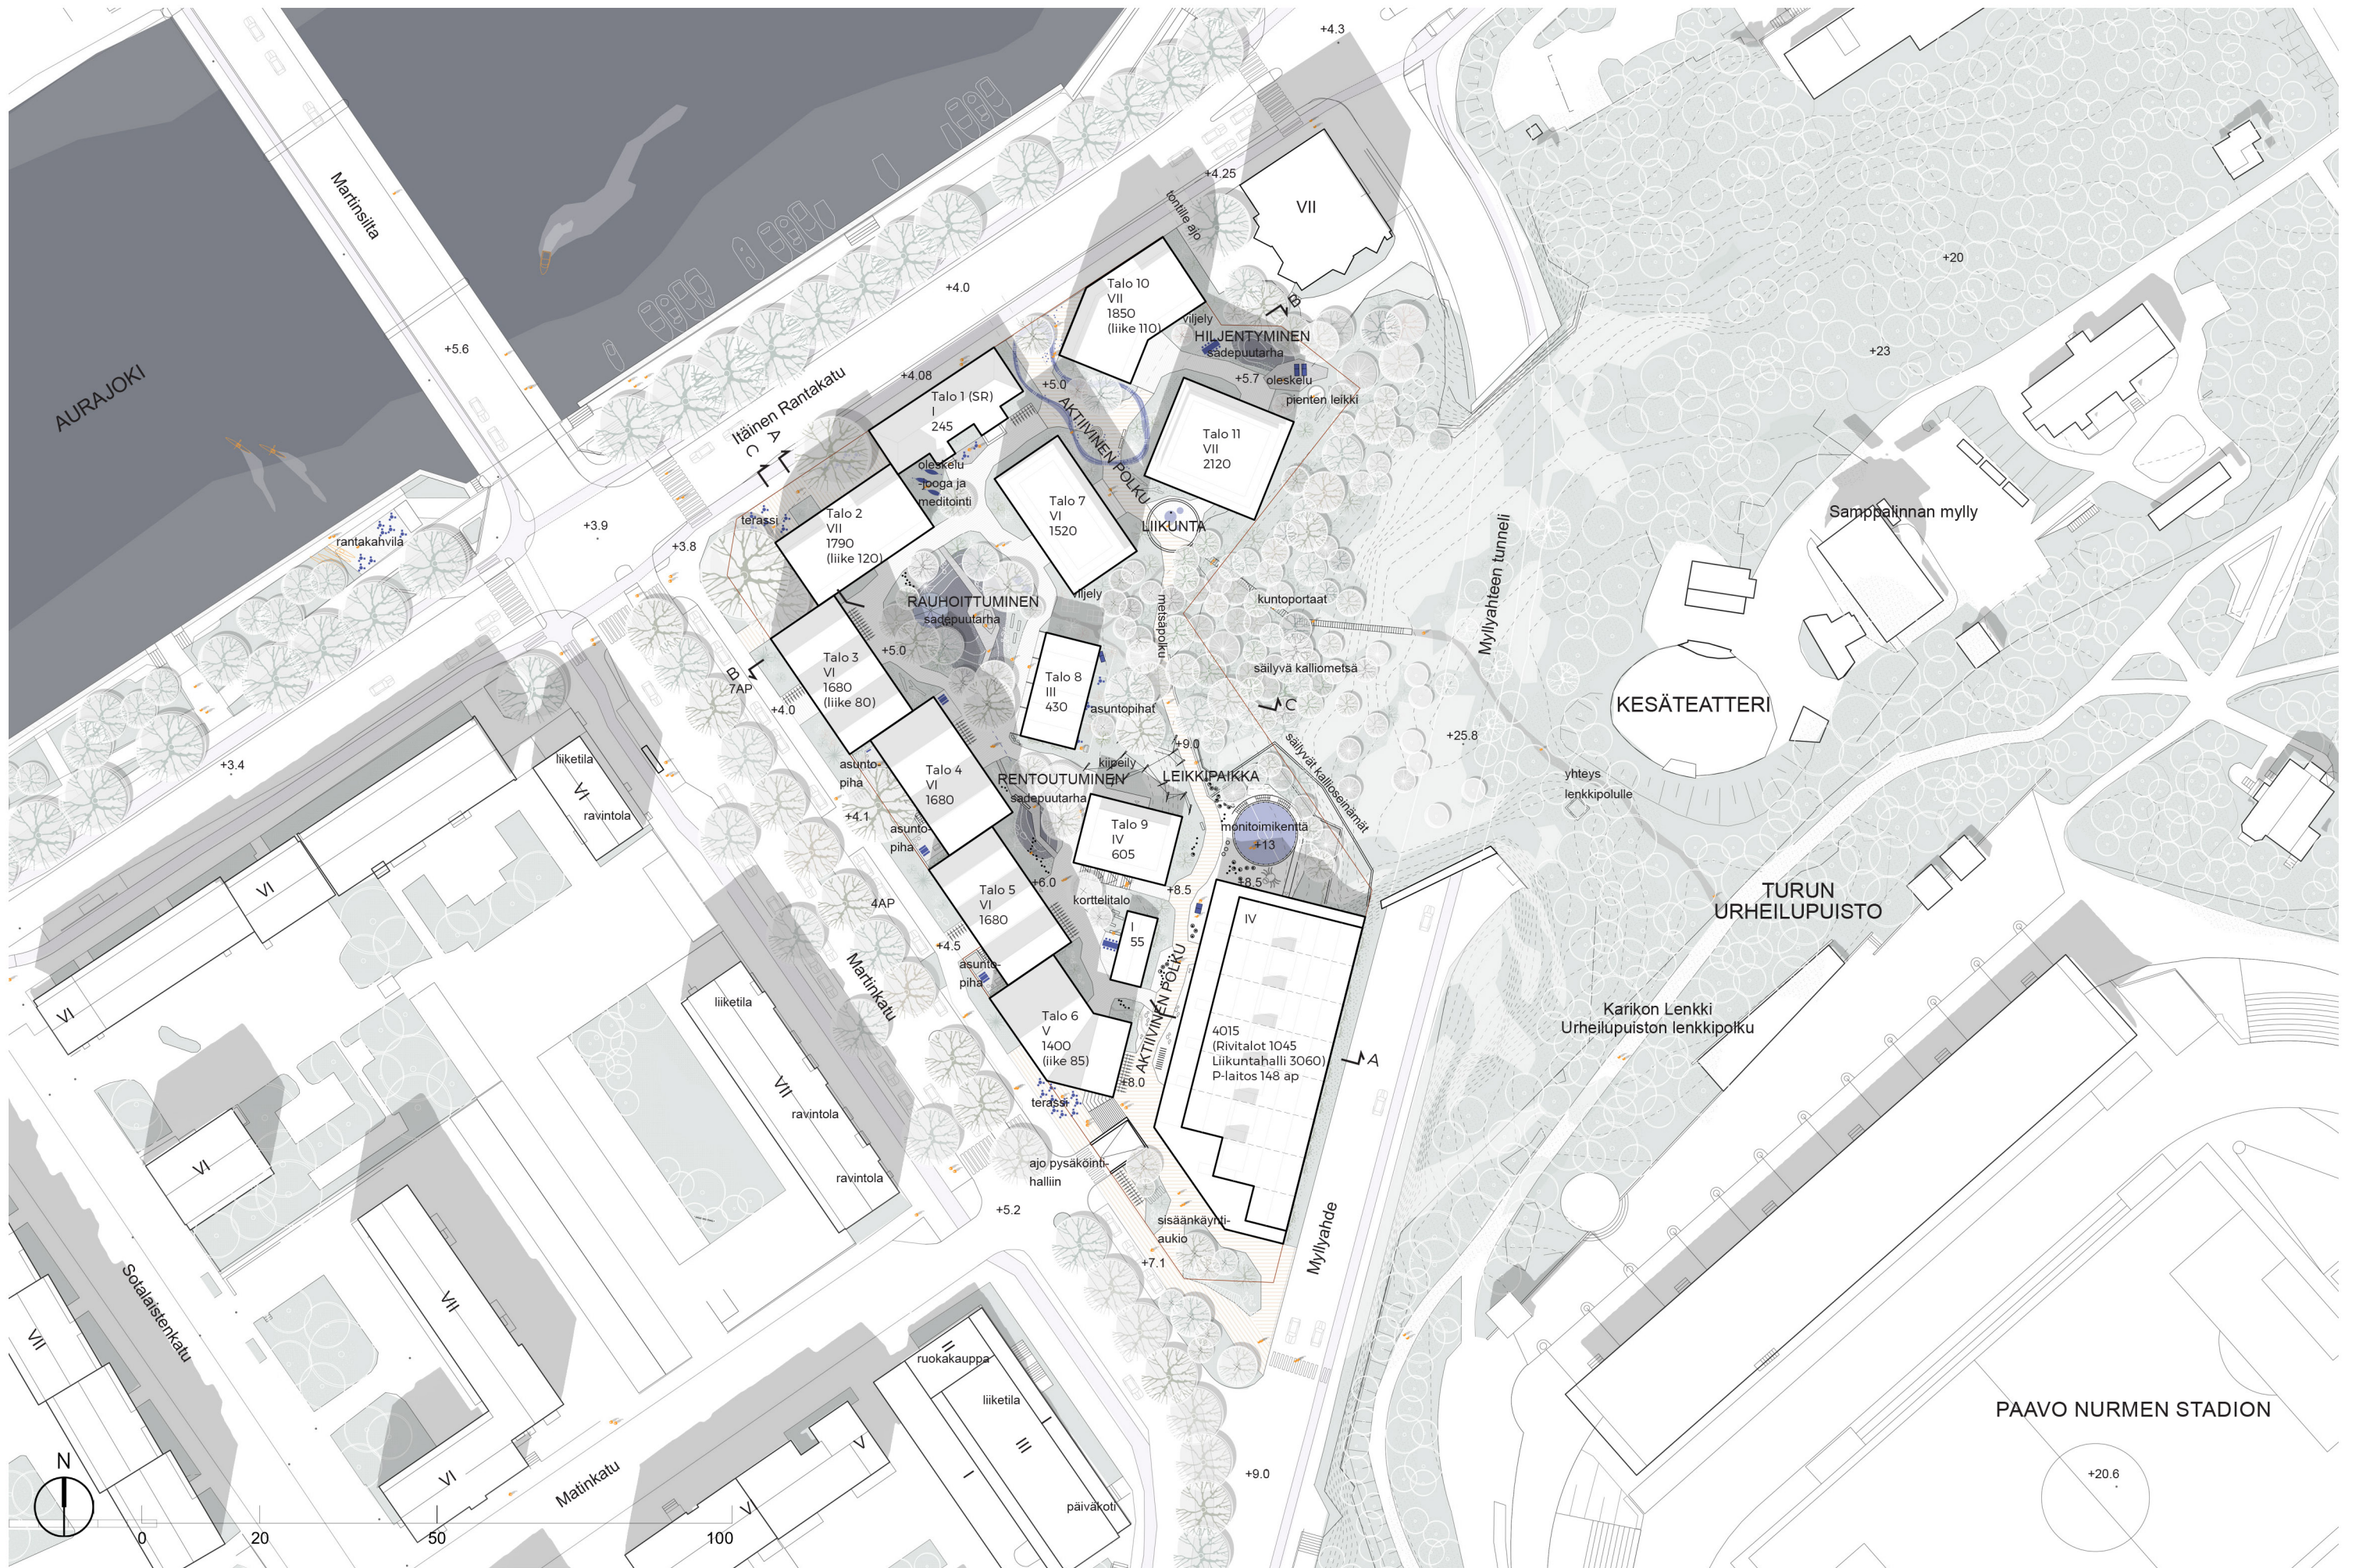

Kokonaissuunnitelma 1:1000















